



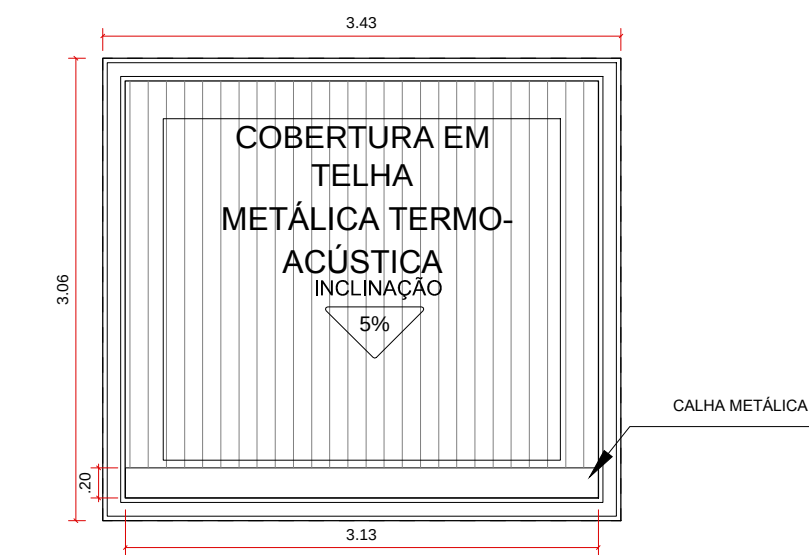


PLANTA DE COBERTURA GUARITA DE SERVIÇO
ESCALA 1: 50



PLANTA DE COBERTURA GUARITA
ESCALA 1: 50

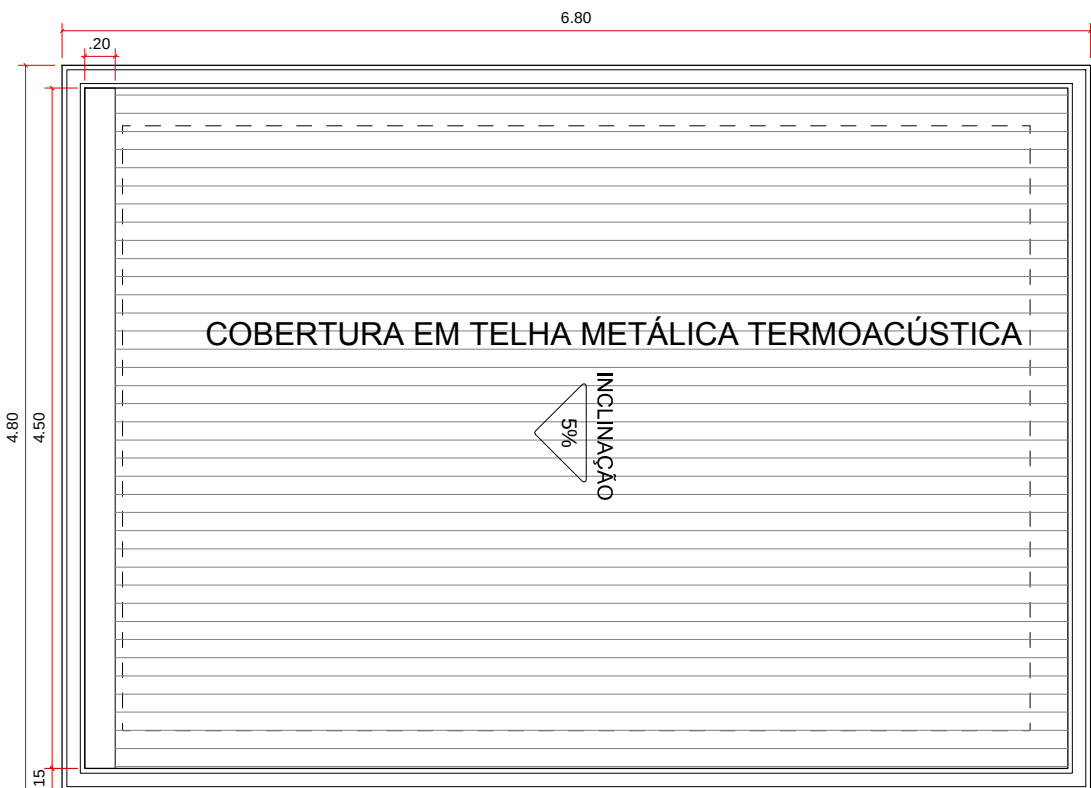

PLANTA DE COBERTURA DEPÓSITO DE LIXO
ESCALA 1: 50

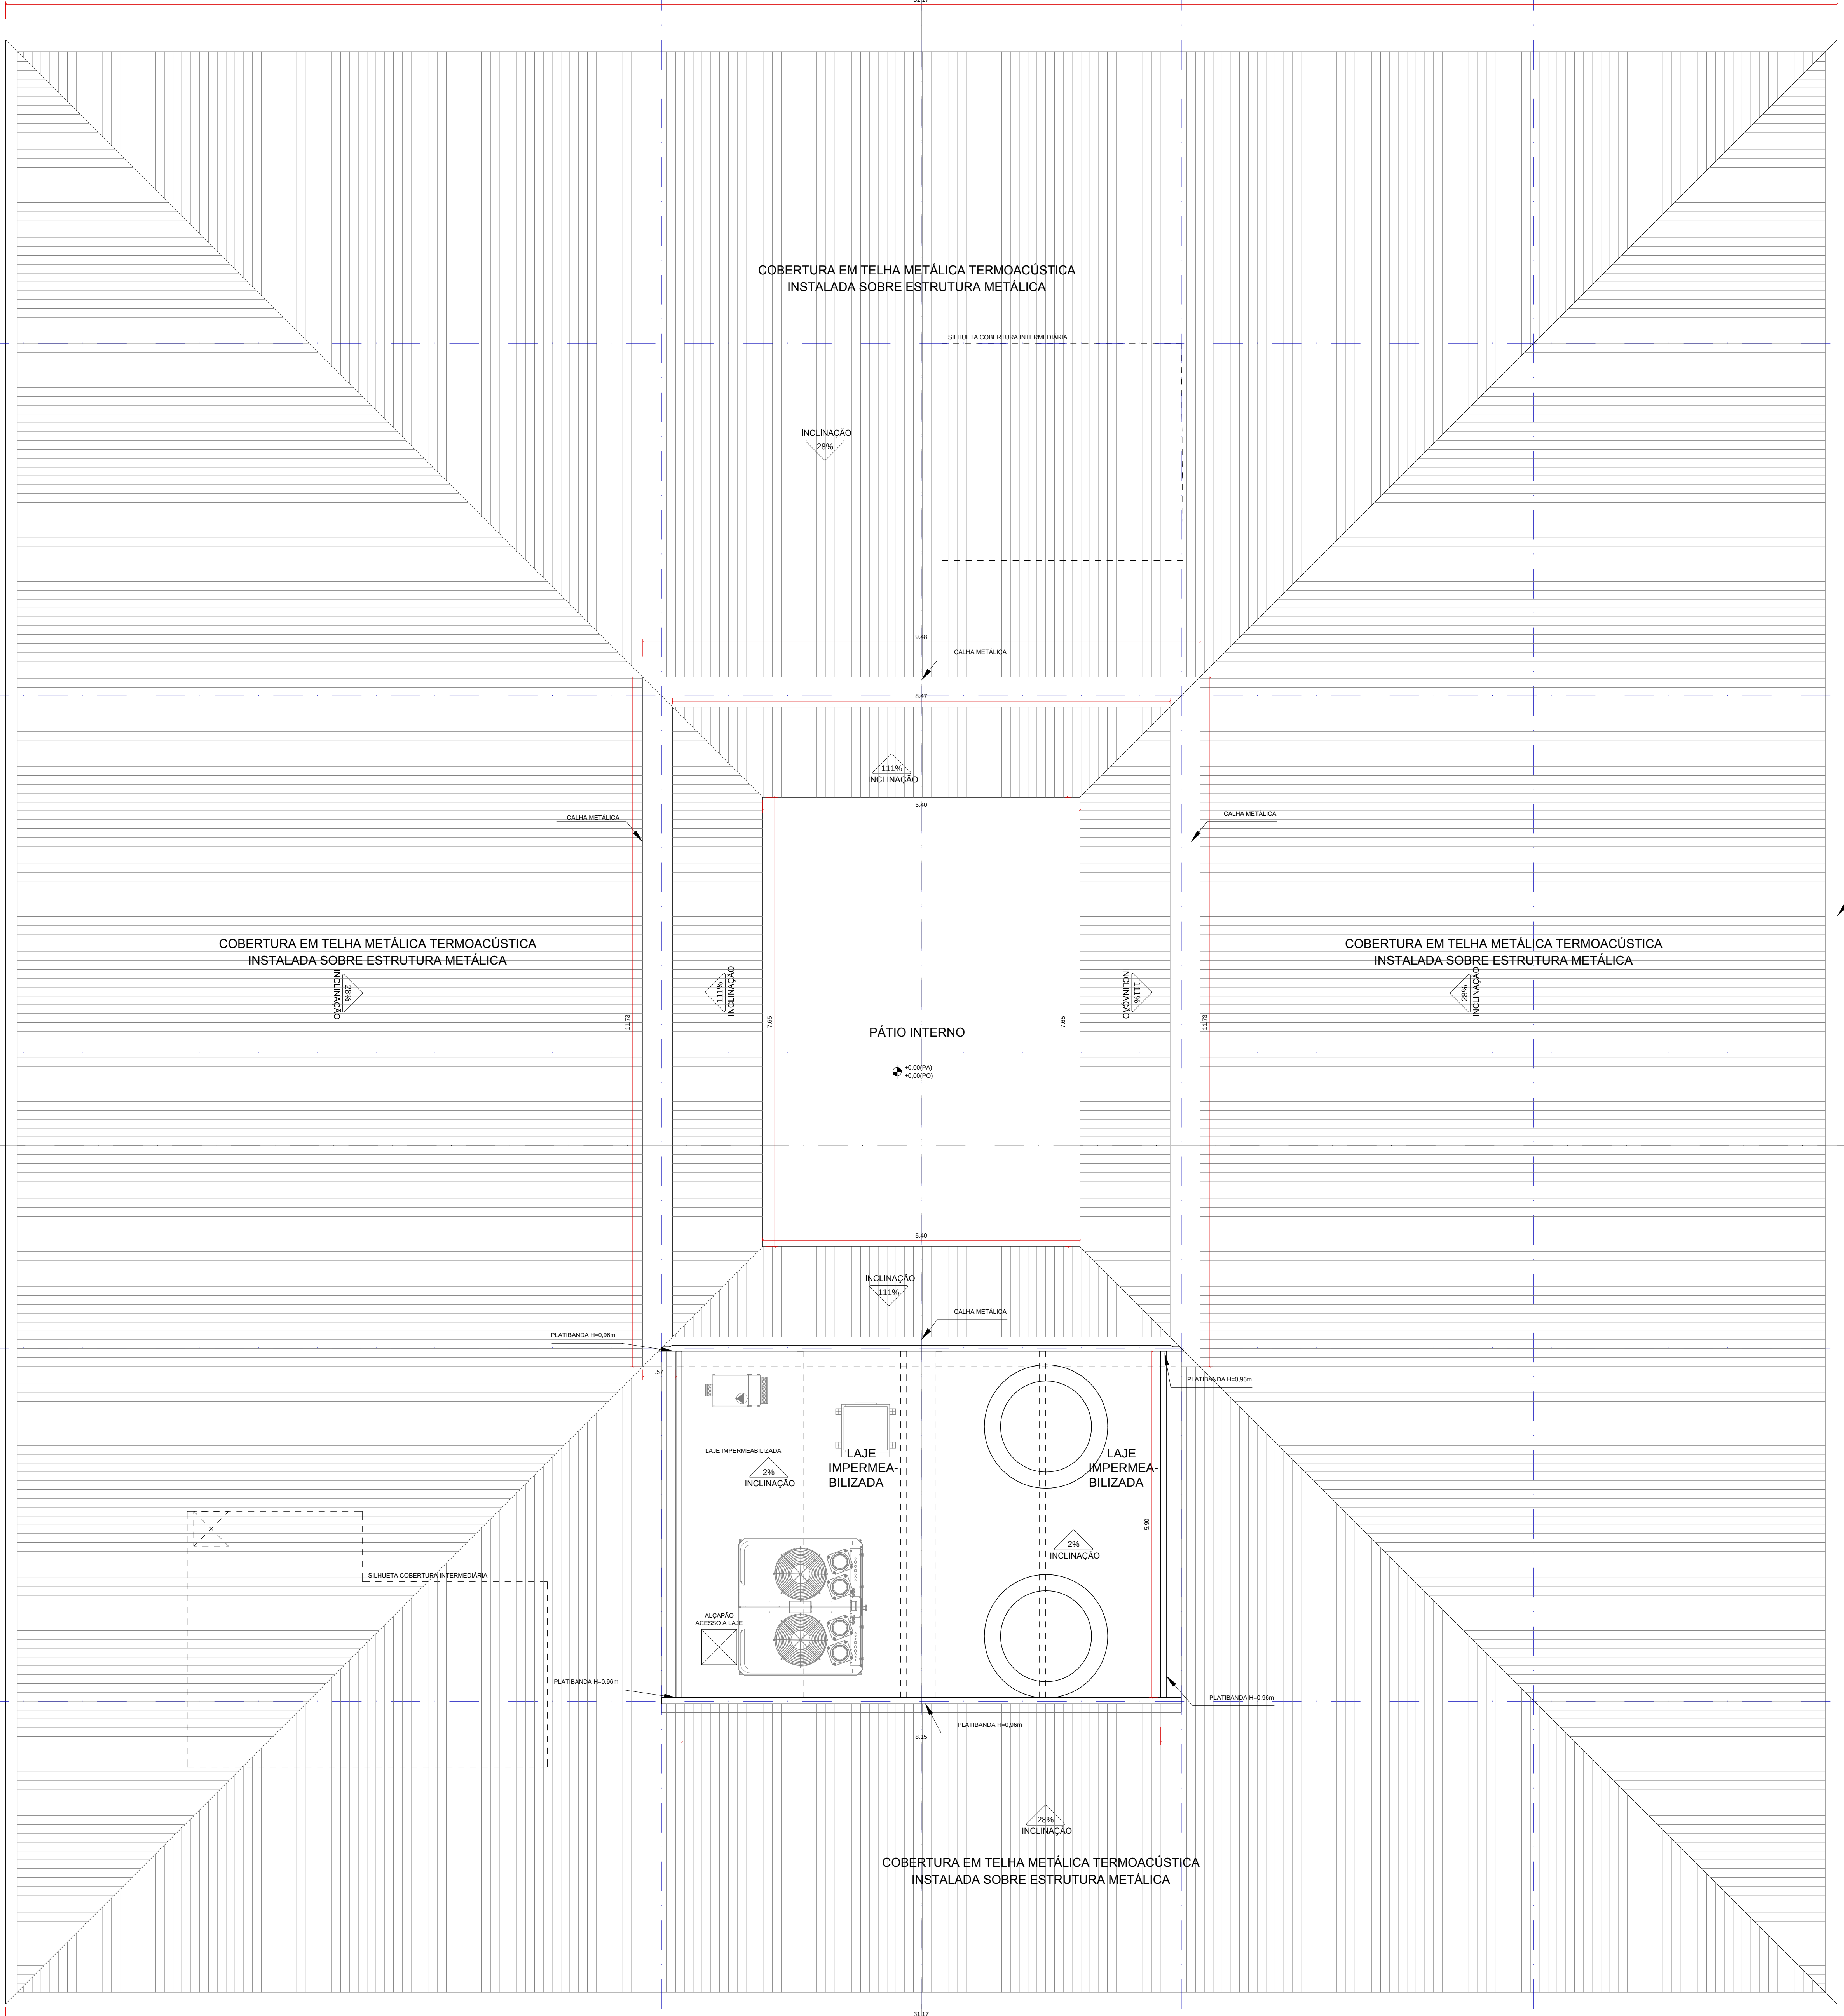

PLANTA BAIXA - COBERTURA
ESCALA 1: 50

PLANTA CHAVE



TABELA DE ACABAMENTOS

- PISO**
1. PISO CIMENTADO DESEMPENADO
 2. PISO CERÂMICO BRANCO 30x30cm
 3. REVESTIMENTO CIMENTADO MONOLÍTICO À BASE DE POLÍMEROS
 4. MADEIRA PLÁSTICA WPC DECKING
 5. PORCELANATO ESMALTADO CINZA 60x60cm

PAREDE

1. REVESTIMENTO EXTERNO: PINTURA MICROCM, TEXTURA DE CONCRETO BRUTO, COR SILVER GRAY.
2. REVESTIMENTO EXTERNO: PINTURA NA COR AZUL CHAM.
3. REVESTIMENTO EXTERNO: PINTURA MICROCM, TEXTURA DE CONCRETO BRUTO, COR TERRACOTA.
4. REVESTIMENTO EXTERNO: REVESTIMENTO CIMENTADO MONOLÍTICO À BASE DE POLÍMEROS
5. REVESTIMENTO INTERNO: PINTURA LÁTEX ACRILICA ACETINADA COR BRANCA
6. REVESTIMENTO INTERNO: REVESTIMENTO CIMENTADO MONOLÍTICO À BASE DE POLÍMEROS
7. REVESTIMENTO INTERNO: REVESTIMENTO CERÂMICO
8. REVESTIMENTO INTERNO: PORCELANATO ESMALTADO COM TEXTURA EM ALTO RELEVO

FORRO

1. FORRO MONOLÍTICO DE GESSO ACARTONADO, ESTRUTURADO COM TABICA METÁLICA E CHAPA DUPLA (PINTURA ELETROSTÁTICA BRANCA) E APLICAÇÃO DE LÂ DE VIDRO. MASSA CORRIDA PVA E PINTURA LÁTEX PVA FOSCO, COR BRANCO NEVE.
2. FORRO COM CHAPA DE PAINEL TÉRMICO COR AMARELO PASTEL
3. LAJE COM PINTURA EM MASSA CORRIDA PVA E LÁTEX PVA FOSCO, COR BRANCO NEVE

SOLEIRA

1. SOLEIRA DE GRANITO POLIDO CINZA ANDORINHA, RAMPADA, ESPESSURA 2cm, LARGURA 15cm OU INDICADA. (PARA ÁREAS MOLHADAS/ACESSÍVEIS)

TABELAS DE ESPECIFICAÇÃO E QUANTITATIVOS

TABELA DE ESQUADRIAS

Código	Largura	Altura	Preço	Abertura	Material	Quantidade
P000	0,80	2,00	-	-	Alumínio Vidro	1
P001	0,80	2,00	-	Fixa com porta de abrir de 1,50 x 2,00	Alumínio Vidro	1
P002	0,80	2,00	-	Fixa	Alumínio Vidro	1
P003	0,80	2,00	-	Fixa	Alumínio Vidro	2
P004	0,80	2,00	-	Fixa	Alumínio Vidro	1
P005	0,80	2,00	-	Fixa com porta de abrir de 1,50 x 2,00	Alumínio Vidro	1
P006	0,80	2,00	-	Fixa	Alumínio Vidro	1
P007	0,80	2,00	-	Fixa com porta de abrir de 1,50 x 2,00	Alumínio Vidro	1
P008	0,80	2,00	-	Fixa	Alumínio Vidro	1
P009	0,80	2,00	-	Fixa	Alumínio Vidro	2
P010	0,80	2,00	-	Fixa	Alumínio Vidro	3
P011	0,80	2,00	-	Fixa	Alumínio Vidro	3
TABELA DE BANCADAS

Código	Largura	Profundidade	Altura	Descrição	Material	Quantidade
BA01	0,72	0,90	0,90	Bancada de Apoio inox com 1 cuba embutida	Aço Inox / Profund. da cuba: 11cm	1
BA02	1,00	0,90	0,90	Bancada de Apoio inox com 1 cuba embutida	Aço Inox / Profund. da cuba: 11cm	1
BA03	2,70	0,90	0,90	Bancada de Apoio inox com 1 cuba embutida	Aço Inox / Profund. da cuba: 11cm	1
BA04	2,00	0,90	0,90	Bancada de Apoio inox com 1 cuba embutida	Aço Inox / Profund. da cuba: 11cm	1
BA05	1,77	0,90	0,90	Bancada de Apoio inox com 1 cuba embutida	Aço Inox / Profund. da cuba: 11cm	1

TABELA DE LOUÇAS E METAIS

Código	Dimensões	Descrição	Material	Quantidade
L01	30cm x 10cm	Torneira para lavatório de mesa	Latão	1
L02	30cm x 10cm	Torneira para lavatório de mesa	Latão	1
